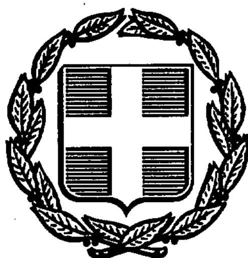


ΕΦΗΜΕΡΙΣ ΤΗΣ ΚΥΒΕΡΝΗΣΕΩΣ
ΤΗΣ ΕΛΛΗΝΙΚΗΣ ΔΗΜΟΚΡΑΤΙΑΣ

ΑΘΗΝΑ 8 ΜΑΪΟΥ 1991	ΤΕΥΧΟΣ ΤΕΤΑΡΤΟ	ΑΡΙΘΜΟΣ ΦΥΛΛΟΥ 242

ΠΕΡΙΕΧΟΜΕΝΑ

ΠΟΛΕΟΔΟΜΙΑ

ΑΠΟΦΑΣΕΙΣ

ΠΟΛΕΟΔΟΜΙΑ

ΑΠΟΦΑΣΕΙΣ

Αριθ. 1436 ΕΠΑ 171 (1)

Έγκριση τροποποίησης σχεδίου Πόλης Κύμης Ν. Ευβοίας.

Ο ΝΟΜΑΡΧΗΣ ΕΥΒΟΙΑΣ

Έχοντας υπόψη:

1. Τις διατάξεις του από 17.7.1923 Ν. Δ/τος περί σχεδίων Πόλεων κ.λπ.

2. Την υπ' αριθ. 1/1961 εγκύκλιο του Υπουργείου Δημοσίων Έργων.

3. Την υπ' αριθ. 55/1988 εγκύκλιο του Υπουργείου ΠΕΧΩΔΕ.

4. Την 6381 ΕΠΑ 1091/29.11.88 Απόφαση Νομάρχη με την οποία εγκρίθηκε η μελέτη αναθεώρησης σχεδίου Πόλης Κύμης.

5. Το ΦΕΚ 879Δ'/88 που δημοσιεύθηκε η πρααναφερόμηνη απόφαση Νομάρχη.

6. Τις με αρ. 12/137/1990 κ' 17/182/1990 απόφασεις Δ.Σ. Κύμης.

7. Την 9011 π. έ/ΕΠΑ 1342 π.έ εισήγηση Τ.Π. κ' Π.Ε.Ν. Ευβοίας προς ΣΧΟΠΝ. Ευβοίας.

8. Την 3η γνωμοδότηση του 4ου 26.2.91 Πρακτικού συνεδρίασης ΣΧΟΠ.

9. Τις διατάξεις του Α.Ν. 314/68 (ΦΕΚ 47Α') όπως τροποποιήθηκαν και συμπληρώθηκαν με το υπ' αριθ. 1018/71 Ν.Δ/γμα και με την παρ. 3 του άρθρου 34 του Ν. 1577/85 (ΦΕΚ 210Α').

10. Τις διατάξεις του υπ' αριθ. 183/1986 Π. Δ/τος (ΦΕΚ 70Α'), αποφασίζουμε:

Τροποποιούμε το σχέδιο Πόλης Κύμης, όπως ακριβώς φαίνεται στο συνημμένο τοπογραφικό διάγραμμα που έχει θεωρηθεί από τον Προϊστάμενο Τ.Π. κ' Π.Ε.Ν. Ευβοίας κλ. 1:100.


Το διάγραμμα που συνοδεύει την απόφαση θα βρίσκεται αναρτημένο στα γραφεία του Τ.Π. κ' Π.Ε. Νομού Ευβοίας Τομέας ΕΠΑ για το χρονικό διάστημα δεκαπέντε (15) ημερών από τη δημοσίευση της παρούσας στην Εφημερίδα της Κυβερνήσεως.

Η παρούσα απόφαση τροποποίησης του σχεδίου Πόλης Κύμης να δημοσιευθεί στην Εφημερίδα της Κυβέρνησεις και να ισχύει από τη δημοσίευσή της.

Χαλκίδα, 9 Απριλίου 1991

Ο ΝΟΜΑΡΧΗΣ

ΛΑΖΑΡΟΣ ΚΥΡΙΖΟΓΛΟΥ

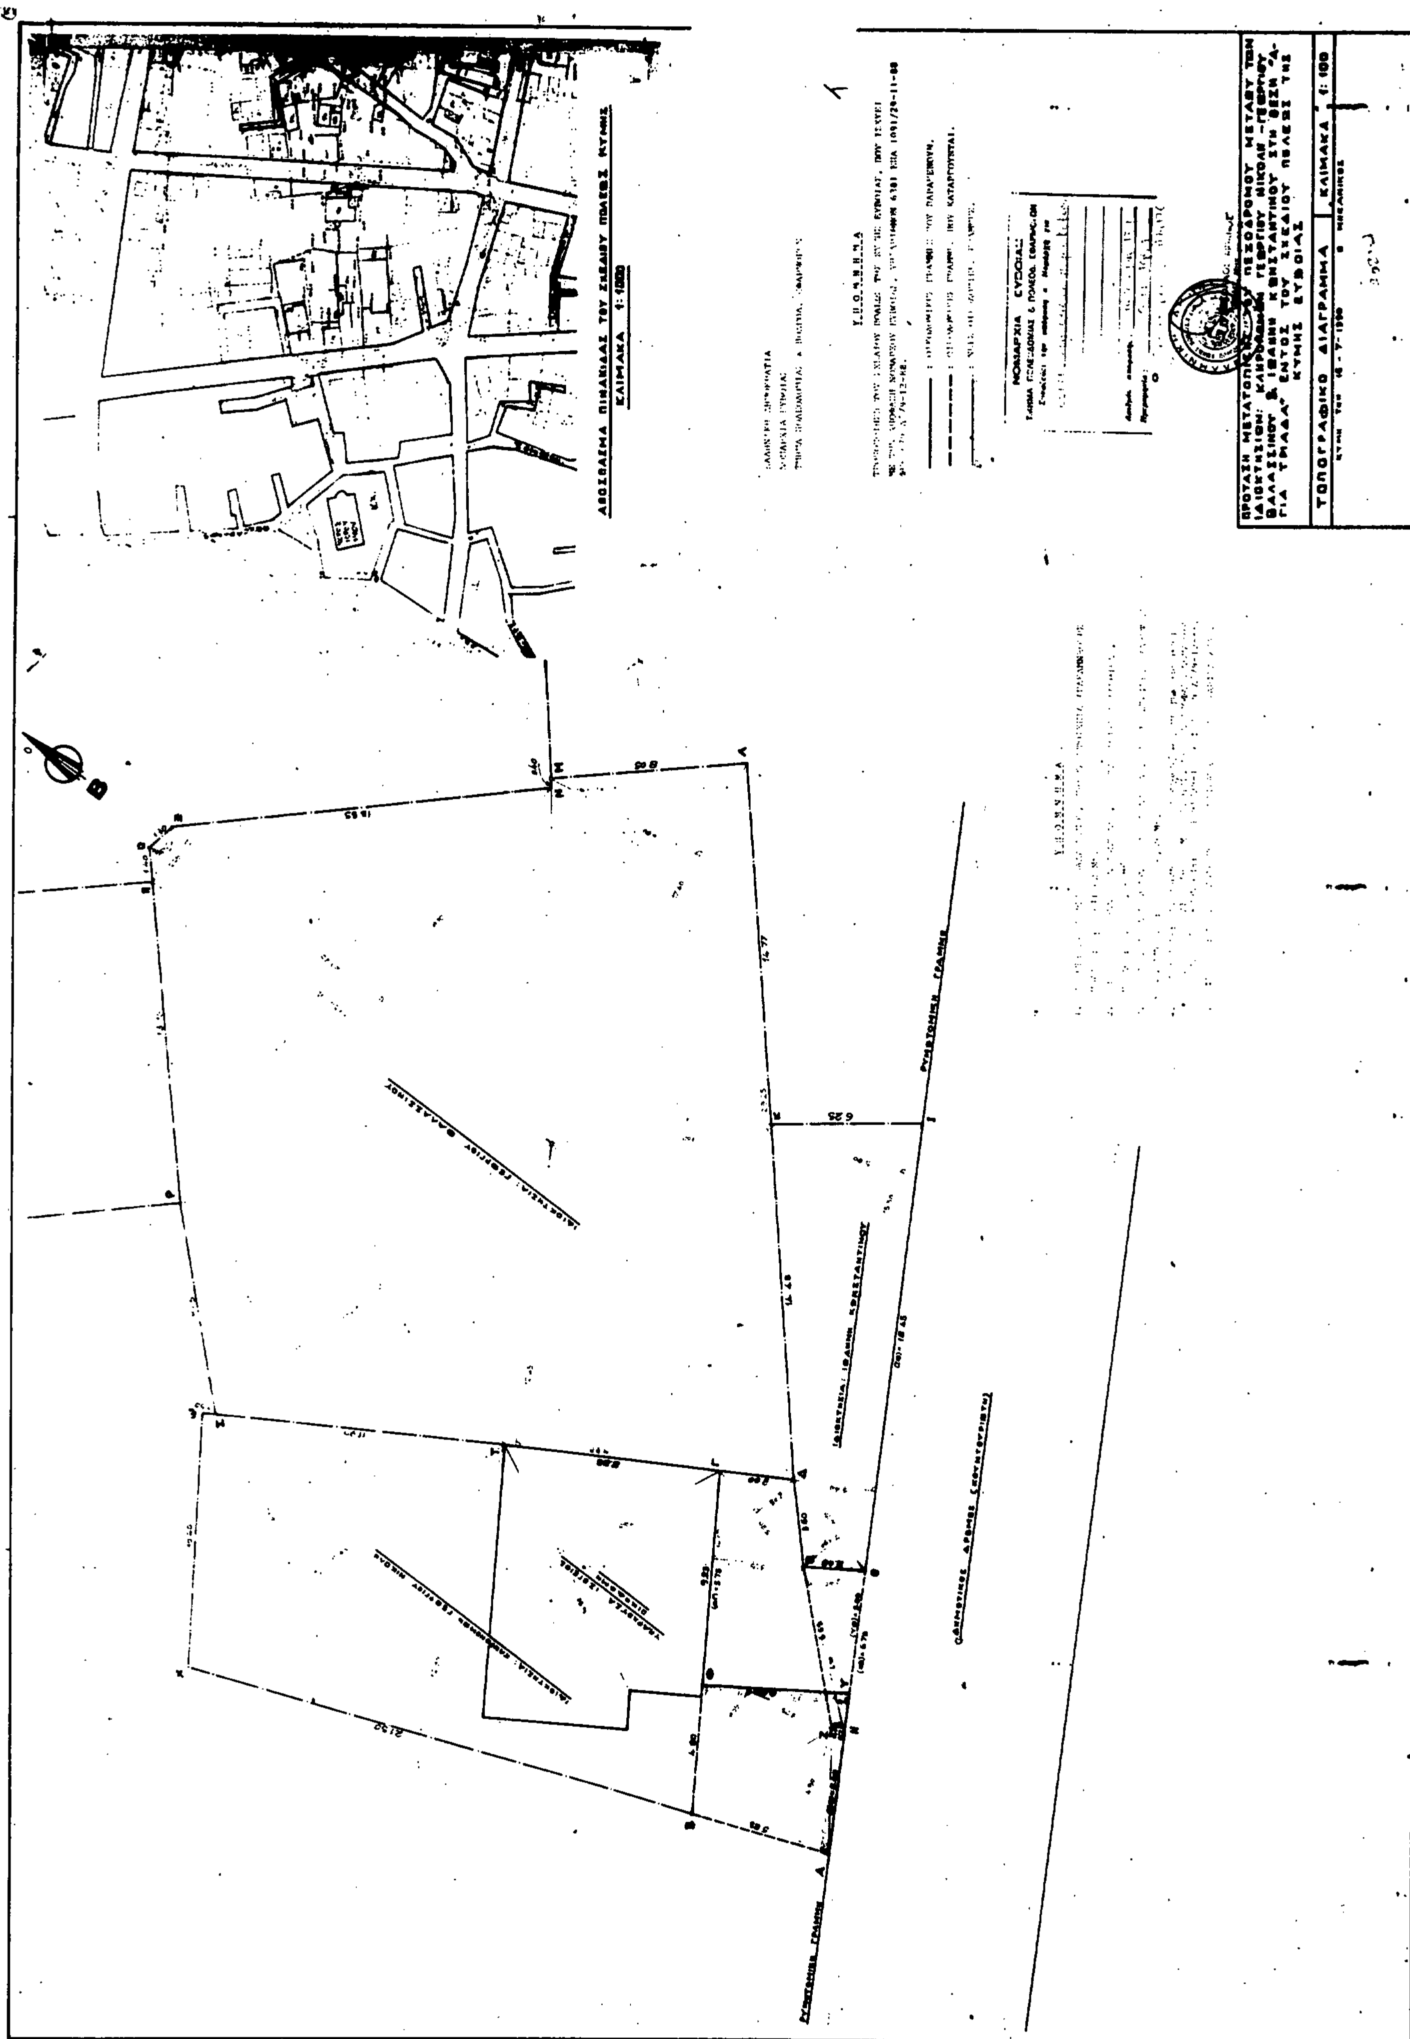
ΑΠΟΣΠΑΣΜΑ ΠΙΝΑΚΙΔΑΣ ΤΟΥ ΣΧΕΔΙΟΥ ΠΟΛΕΩΣ ΚΥΜΗΣ
ΚΛΙΜΑΚΑ 1:1000
ΡΥΜΟΤΟΜΙΚΗ ΓΡΑΜΜΗ
ΤΟΠΟΓΡΑΦΙΚΟ ΔΙΑΓΡΑΜΜΑ
ΚΛΙΜΑΚΑ 1:100

Αριθ. 1.200 ΕΠΑ 134 (2)

Τροποποίηση σχεδίου Πόλης Χαλκίδας Ν. Εύβοιας στα Ο.Τ. 126 ΚΑΙ 127 της συνοικίας «Α»..

ΟΝΟΜΑΡΧΗΣ ΕΥΒΟΙΑΣ

Έχοντας υπόψη:

1. Το από 22.9.1988 Π.Δ. της 13.10.1988 (ΦΕΚ 731Δ) με το οποίο εγκρίθηκε η επέκταση της «Α» συνοικίας Χαλκίδας.

2. Τον Ν. 1337/83 και ειδικότερα των άρθρων 1,2 αυτού για τον καθορισμό ορίου πολεοδομικής ενότητας.

3. Την υπό 25.5.1987 (ΦΕΚ 137Δ') Απόφαση του Υπουργού ΠΕΧΩΔΕ για έγκριση του Γ.Π.Σ. Χαλκίδας.

4. Το άρθρο 7 του Ν. 1337/83 για τη διαδικασία έγκρισης πολεοδομικής μελέτης.

5. Την 618/16.5.1990 Απόφαση του Δημ. Συμβουλίου Δήμου Χαλκίδας.

6. Την 5753 ΕΠΑ 942 εισήγηση του Τ.Π. κ' Π.Ε. προς το ΣΧΟΠ Ν. Ευβοίας.

7. Την 3η γνωμοδότηση του 3ου Πρακτικού της 19.2.1991 του ΣΧΟΠ Ν. Ευβοίας.

8. Τις διατάξεις του Α.Ν. 314/68 (ΦΕΚ 27Α) όπως τροποποιήθηκαν και συμπληρώθηκαν με το υπ' αριθ. 1018/71 Ν. Δ/γμα (ΦΕΚ 220Α) και με την παρ. 3 άρθρου 34 Ν. 1577/85 (ΦΕΚ 210Α).

9. Τις διατάξεις του υπ' αριθ. 183/1986 Π.Δ/τος (ΦΕΚ 70Α), αποφασίζουμε:

Τροποποιούμε το σχέδιο Πόλης Χαλκίδας στα Ο.Τ. 126 και 127 συνοικίας «Α» αυτής, όπως φαίνεται στο συνημμένο σχέδιο σε κλ. 11000 που συνοδεύει την παρούσα.

Το Τοπογραφικό διάγραμμα (1. πινακίδα κλ. 11000 που συνοδεύει την απόφαση θα βρίσκεται αναρτημένο στα γραφεία του Τ.Π. κ' Π.Ε. για χρονικό διάστημα (15) ημερών από τη δημοσίευση στο ΦΕΚ.

Η παρούσα απόφαση να δημοσιευθεί στην Εφημερίδα της Κυβερνήσεως και να ισχύει από τη δημοσίευσή της.

Χαλκίδα, 9 Απριλίου 1991

Ο ΝΟΜΑΡΧΗΣ


ΛΑΖΑΡΟΣ ΚΥΡΙΖΟΓΛΟΥ

ΤΡΟΠΟΠΟΙΗΣΗ ΟΙΚΟΔΟΜΙΚΟΥ ΤΕΤΡΑΓΩΝΟΥ

Ο.Τ. 127 ΑΡΙΘΜΟΣ ΟΙΚΟΠΕΔΟΥ 13

ΣΤΗΝ ΕΠΕΚΤΑΣΗ ΣΧΕΔΙΟΥ ΠΟΛΗΣ ΚΑΡΑΜΠΑΜΠΑ (ΠΥΚΝΟΔΟΜΗΜΕΝΑ)

ΚΛΙΜΑΚΑ 1:1000

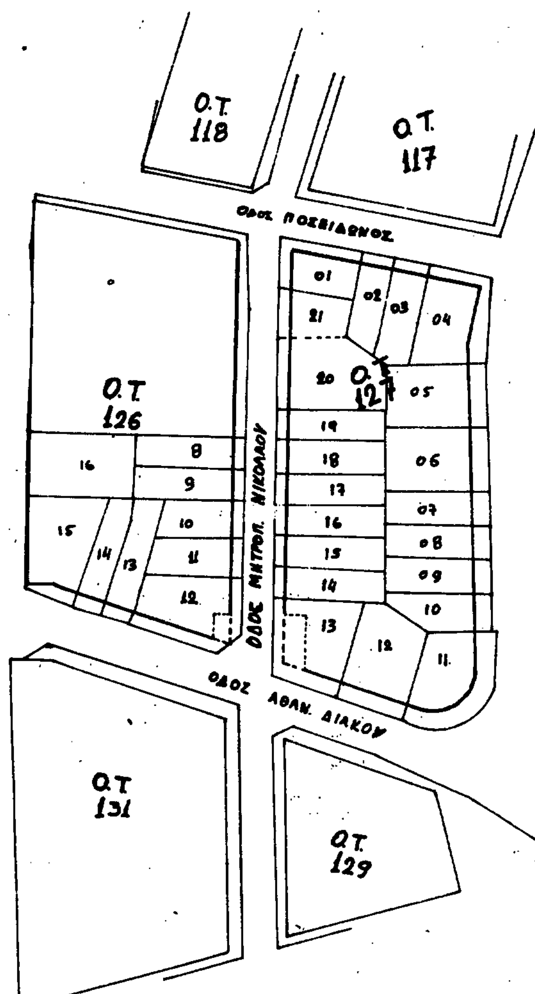

ΝΟΜΑΡΧΙΑ ΕΥΒΟΙΑΣ

τροποποίηση σχεδίου πόλης Χαλκίδας στα Ο.Τ. 126 και 127 συνοικίας Α

Αριθμός απόφασης: 1200 ΕΠΑ 134

Ημερομηνία: 9-4-1991

------ ΚΑΤΑΡΓΟΥΜΕΝΗ ΟΙΚΟΔ. ΓΡΑΜΜΗ

— — — — ΠΡΟΤΕΙΝΟΜΕΝΗ ΟΙΚΟΔ. ΓΡΑΜΜΗ

ΝΙΚΟΛΑΟΣ ΜΠΑΝΟΣ

ΠΟΛΙΤ. ΜΗΧ.

Αριθ. 179 (3)

Τροποποίηση Ρ.Σ. Πεντέλης Σταυρακίου Ν. Ιωαννίνων στο Ο.Τ. 468

Ο ΝΟΜΑΡΧΗΣ ΙΩΑΝΝΙΝΩΝ

Έχοντας υπόψη:

1. Τις διατάξεις του Ν. Δ/τος της 17.7.1923 (ΦΕΚ 228 Α'/16.8.1923) «περί σχεδίων πόλεων και κωμών του Κράτους» και συγκεκριμένα του άρθρου 3 αυτού.

2. Τις διατάξεις του Ν. 3200/55 (ΦΕΚ 97/23.4.55) «περί διοικητικής αποκεντρώσεως» όπως τροποποιήθηκαν και συμπληρώθηκαν με το Ν. Δ/γμα 523/70.

3. Τις διατάξεις του Α.Ν. 314/68 (ΦΕΚ 47 Α') όπως αντικαταστάθηκε με το Ν. Δ/γμα 1018/71 (ΦΕΚ 220 Α').

4. Τις διατάξεις του Π.Δ/τος 183/1986 (ΦΕΚ 70 Α'/5.6.86 για «έγκριση τροποποιήσεων και καθορισμό όρων και περιορισμών δόμησης από τους νομάρχες».

5. Το Π. Δ/γμα της 11/18.2.1986 (ΦΕΚ 62 Δ') με το οποίο εγκρίθηκε το Ρ.Σ. της περιοχής.

6. Την 145/89 απόφαση του Κ.Σ. κοινότητας Σταυρακίου.

7. Την γνωμοδότηση του Σ. ΧΟΠ όπως εκφράσθηκε ομόφωνα με την 4/30.1.91 πράξη του, αποφασίζουμε:

Τροποιείται το Ρυμοτομικό σχέδιο περιοχής Πεντέλης στο Ο.Τ. 468 με την δημιουργία δρόμου δια μέσου του, όπως ειδικώτερα φαίνεται σημειωμένα στο επισυναπτόμενο αντίγραφο του σχεδίου.


Το σχεδιάγραμμα κλίμακας 1:1000 που συνεδέυει την παρούσα αναρτάται ταυτόχρονα με την δημοσιευσή της στο ΦΕΚ στον πίνακα ανακοινώσεων του Τμήματος Πολεοδομίας και Πολεοδομικών Εφαρμογών της Νομαρχίας Ιωαννίνων για 15 ημέρες.

Η παρούσα να δημοσιεύθει στην Εφημερίδα της Κυβέρνησεως.

Ιωαννίνων, 15 Απριλίου 1991

Ο ΝΟΜΑΡΧΗΣ

ΕΥΑΓΓΕΛΟΣ ΧΑΡΑΛΑΜΠΙΔΗΣ

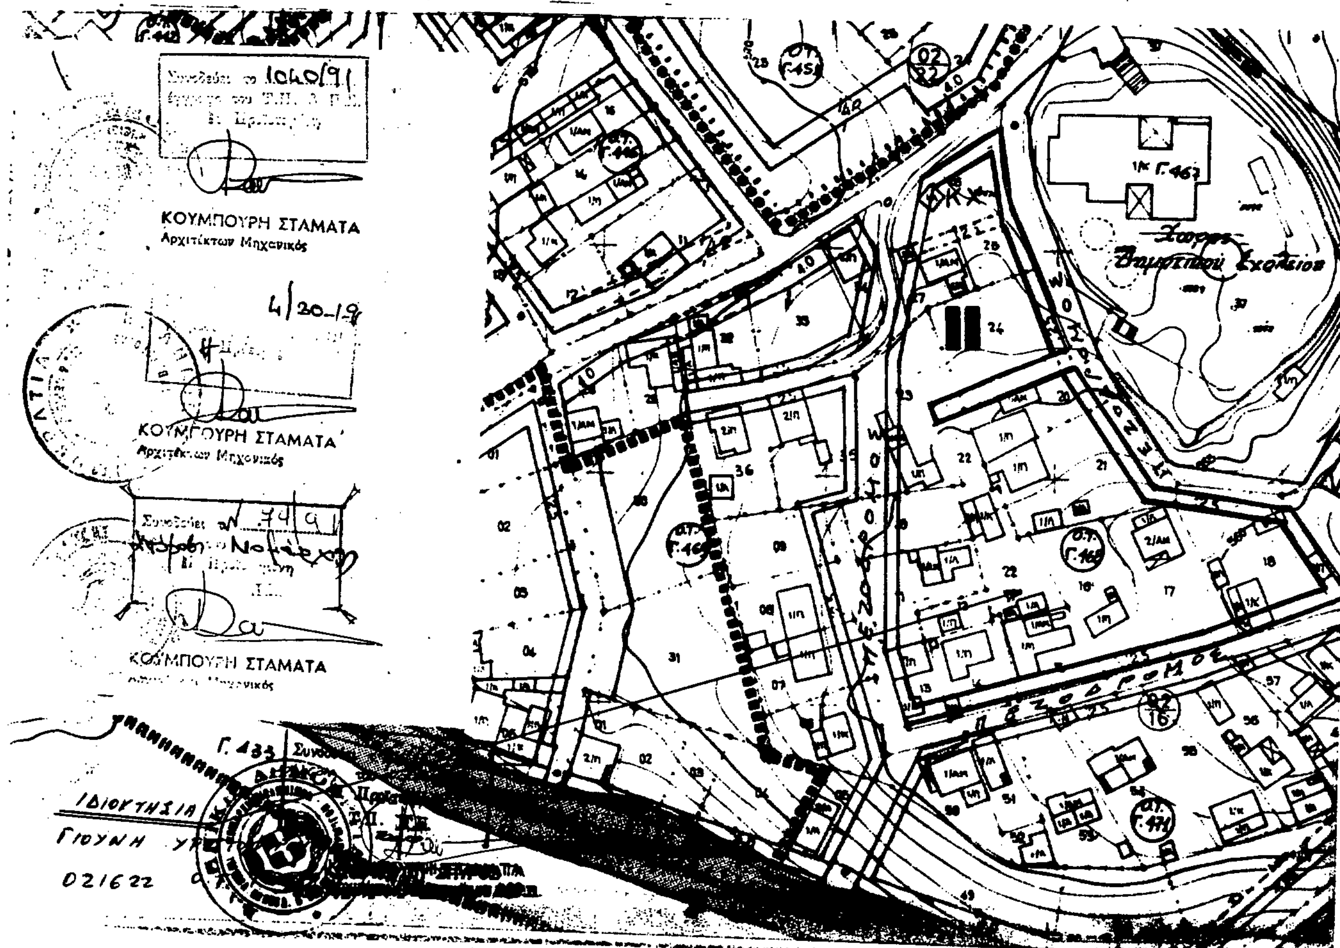

Αριθ. οικ. 192 (4)

Τροποποίηση Ρ.Σ. Πεντέλης Ιωαννίνων στις Ζάππα και Κατσάρη στο Ο.Τ. 32

Ο ΝΟΜΑΡΧΗΣ ΙΩΑΝΝΙΝΩΝ

Έχοντας υπόψη:

1. Τις διατάξεις του Ν. Δ/τος της 17.7.1923 (ΦΕΚ 228 Α'/16.8.1923) «περί σχεδίων πόλεων και κωμών του Κράτους» και συγκεκριμένα του άρθρου 3 αυτού.

2. Τις διατάξεις του Ν. 3200/55 (ΦΕΚ 97/23.4.55) «περί διοικητικής αποκεντρώσεως» όπως τροποποιήθηκαν και συμπληρώθηκαν με το Ν. Δ/γμα 5323/70.

3. Τις διατάξεις του Α.Ν. 314/68 (ΦΕΚ 47 Α') όπως αντικαταστάθηκε με το Ν. Δ/γμα 1018/71 (ΦΕΚ 220 Α').

4. Τις διατάξεις του Π.Δ/τγος 183/1986 (ΦΕΚ 70 Α'/5.6.86 για «έγκριση τροποποιήσεων και καθορισμό όρων και περιορισμών δόμησης από τους Νομάρχες».

5. Την 95/1990 απόφαση του Διοικητικού Συμβουλίου του Δήμου Ιωαν.

6. Την γνωμοδότηση του Σ. ΧΟΠ όπως εκφράσθηκε ομόφωνα με την 5/8.2.1991 30.1.91 πράξη του.

7. Την εγκεκριμένη ρυμοτομία της περιοχής, αποφασίζουμε:

Τροποποιείται το Ρυμοτομικό σχέδιο Ιωαννίνων στο Ο.Τ. 32 επί των οδών Ζάππα και Κατσάρη, όπως ειδικώτερα σημειώνεται στο συνοδεύον την παρούσα αντίγραφο του σχεδίου πόλης υπό κλίμακα 1:500.

Το σχεδιάγραμμα κλίμακας 1:500 που συνοδεύει την παρούσα αναρτάται ταυτόχρονα με την δημοσιευσή της στο ΦΕΚ στον Πίνακα ανακοινώσεων του Τμήματος Πολεοδομίας και Πολεοδομικών Εφαρμογών Νομαρχίας Ιωαννίνων για 15 ημέρες.

Η παρούσα να δημοσιευθεί στην Εφημερίδα της Κυβέρνησεως.

Ιωάννινα, 15 Απριλίου 1991

Ο ΝΟΜΑΡΧΗΣ

ΕΥΑΓΓΕΛΟΣ ΧΑΡΑΛΑΜΠΙΔΗΣ

ΒΕΒΑΙΩΣΗ

Βεβαιωνεται οτι το παρον σχεδιο συνοδευει την υπ αριθ 95/90 Α.Δ.Σ και ειναι συμφωνο με την τροποποιηση που εγκριθηκε απο το Δημοτικο Συμβουλιο

Ο ΔΗΜΑΡΧΟΣ

ΦΙΛΙΟΣ

ΔΗΜΟΣ ΙΩΑΝΝΙΤΩΝ τμημα πραξεων εφαρμογης

ΕΡΓΟ	ΤΡΟΠΟΠΟΙΗΣΗ ΣΧΕΔΙΟΥ ΠΟΛΗΣ	αρ μελετης
ΘΕΣΗ	Ο.Τ32 οδους ΖΑΠΠΑ κ.Κ.ΚΑΤΣΑΡΗ	
ΦΑΣΗ		
ΠΕΡΙΕΧ ΠΙΝΑΚΑ	τοπογραφικο διαγραμμα ρυμοτομικου σχεδιου στο Ο.Τ 32	

κλιμακα 1:500 — ημερομηνια ΜΑΙΟΣ 1990

ΟΜΑΔΑ ΜΕΛΕΤΗΣ

σχεδιαση	συνταξη	θεωρηθηκε
Μ. ΝΟΥΤΣΟΠΟΥΛΟΥ	Κ. ΠΑΝΤΑΖΗΣ	



Αριθ. 152 (5)

Τροποποίηση Ρ.Σ. πόλεως Ιωαννίνων στο Ο.Τ. 244

Ο ΝΟΜΑΡΧΗΣ ΙΩΑΝΝΙΝΩΝ

Έχοντας υπόψη:

1. Τις διατάξεις του Ν. Δ/τος της 17.7.1923 (ΦΕΚ 228 Α'/16.8.1923) «περί σχεδίων πόλεων και κωμών του Κράτους» και συγκεκριμένα του άρθρου 3 αυτού.

2. Τις διατάξεις του Ν. 3200/55 (ΦΕΚ 97/23.4.55) «περί διοικητικής αποκεντρώσεως» όπως τροποποιήθηκαν και συμπληρώθηκαν με το Ν. Δ/γμα 523/70.

3. Τις διατάξεις του Α.Ν. 314/68 (ΦΕΚ 47 Α') όπως αντικαταστάθηκε με το Ν. Δ/γμα 1018/71 (ΦΕΚ 220 Α').

4. Τις διατάξεις του Π. Δ/τος 183/1986 (ΦΕΚ 70 Α'/5.6.86 για «έγκριση τροποποιήσεων και καθορισμό όρων και περιορισμών δόμησης από τους Νομάρχες».

5. Τις 502/1989 και 352/1990 αποφάσεις του Δημοτικού Συμβουλίου του Δήμου Ιωαννιτών.

6. Την γνωμοδότηση του Σ. ΧΟΠ όπως εκφράσθηκε κατά πλειοψηφία με την 9/20.3.1991 πράξη του.

7. Το εγκεκριμένο Ρ.Σ. της περιοχής, αποφασίζουμε:

Εγκρίνεται η τροποποίηση του Ρ.Σ. πόλεως Ιωαννίνων στο Ο.Τ. 244 και συγκεκριμένα καταργείται ο δρόμος που προβλεπόταν δια μέσου στην ιδιοκτησία Φαρμάκη, όπως ειδικώτερα σημειώνεται στο συνημμένο στην παρούσα αντίγραφο του σχεδίου πόλεως υπό κλίμακα 1:500.

Η παρούσα να δημοσιευθεί στην Εφημερίδα της Κυβέρνησεως.

Ιωαννίνων, 15 Απριλίου 1991

Ο ΝΟΜΑΡΧΗΣ

ΕΥΑΓΓΕΛΟΣ ΧΑΡΑΛΑΜΠΙΔΗΣ



ΒΕΒΑΙΩΣΗ

Βεβαιώνεται οτι το παρον σχεδιο συνοδευει τις υπ αριθ. 302/89 = 332/ΠΟΛΔΣ καιειναι συμφωνο με την τροποποιηση που εγκρίθηκε απο το Δημοτικο Συμβουλιο

Ο ΔΗΜΑΡΧΟΣ

ΔΗΜΟΣ ΙΩΑΝΝΙΤΩΝ τμημα πραξεων εφαρμογης

ΕΡΓΟ	ΤΡΟΠΟΠΟΙΗΣΗ ΣΧΕΔΙΟΥ ΠΟΛΗΣ	αρ μελετης
ΘΕΣΗ	ΟΤ244 και 243β οδος Αναστασίου Γούδα	
..ΣΗ		αρ σχεδιου
ΠΕΡΙΕΧ ΠΙΝΑΚΑ	τροποποιηση σχεδιου πολης στα ΟΤ 244 και 243β (οδος Αναστασιου Γουδα)	
κλιμακα 1:500	ημερομηνια Φεβρουαριος 1991	

ΟΜΑΔΑ ΜΕΛΕΤΗΣ

σχεδιαση	συνταξη	θεωρήθηκε	

Αριθ. 151 (6)

Τροποποίηση Ρ.Σ. Κόνιτσας Ν. Ιωαννίνων

Ο ΝΟΜΑΡΧΗΣ ΙΩΑΝΝΙΝΩΝ

Έχοντας υπόψη:

1. Τις διατάξεις του Ν. Δ/τος της 17.7.1923 (ΦΕΚ 228 Α'/16.8.1923) «περί σχεδίων πόλεων και κωμών του Κράτους» και συγκεκριμένα του άρθρου 3 αυτού.

2. Τις διατάξεις του Ν. 3200/55 (ΦΕΚ 97/23.4.55) «περί διοικητικής αποκεντρώσεως» όπως τροποποιήθηκαν και συμπληρώθηκαν με το Ν. Δ/γμα 523/70.

3. Τις διατάξεις του Α.Ν. 314/68 (ΦΕΚ 47 Α') όπως αντικαταστάθηκε με το Ν. Δ/γμα 1018/71 (ΦΕΚ 220 Α').

4. Τις διατάξεις του Π. Δ/τος 183/1986 (ΦΕΚ 70 Α'/5.6.86 για «έγκριση τροποποιήσεων και καθορισμό όρων και περιορισμών δόμησης από τους Νομάρχες».

5. Την 15/1991 απόφαση του Δημοτικού Συμβουλίου του Δήμου Κόνιτσας.

6. Την γνωμοδότηση του Σ. ΧΟΠ όπως εκφράσθηκε ομόφωνα με την 9/20.3.1991 πράξη του.

7. Το εγκεχριμένο Ρ.Σ. της περιοχής, αποφασίζουμε:

Τροποποιείται το εγκεχριμένο Ρ.Σ. της πόλεως Κόνιτσας στην περιοχή της ιδιοτησίας Ιωάννη Αλέξανδρου με κατάργηση του προβλεπομένου δρόμου, όπως ειδικώτερα σημειώνεται σοτ συνημμένο ατνίγραφο του εγκεχριμένου Ρ.Σ. υπό κλίμακα 1:1000.

Η παρούσα να δημοσιευθει στην Εφημερίδα της Κυβέρνησεως.

Ιωαννίνων, 22 πριλίου 1991

Ο ΝΟΜΑΡΧΗΣ

ΕΥΑΓΓΕΛΟΣ ΧΑΡΑΛΑΜΠΙΔΗΣ

